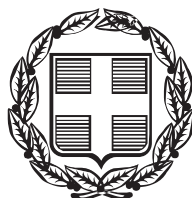


ΕΦΗΜΕΡΙΣ ΤΗΣ ΚΥΒΕΡΝΗΣΕΩΣ

ΤΗΣ ΕΛΛΗΝΙΚΗΣ ΔΗΜΟΚΡΑΤΙΑΣ

ΤΕΥΧΟΣ ΤΕΤΑΡΤΟ **Αρ. Φύλλου 372**

25 Ιουλίου 2013

Το παρόν ΦΕΚ επανεκτυπώθηκε λόγω παράλειψης.

ΠΕΡΙΕΧΟΜΕΝΑ

ΑΠΟΦΑΣΕΙΣ

ΑΠΟΦΑΣΕΙΣ

Αριθμ. 18333/4796 (1)

Επικύρωση των οριογραμμών τμήματος του υδατορέματος στην περιοχή «Κανάλια» του Δήμου Μυκόνου νήσου Μυκόνου Νομού Κυκλάδων εντός και παρά τα όρια ιδιοκτησίας Ευαγγελίας - Ιφιγένειας Ζύμνη.

Η ΓΕΝΙΚΗ ΓΡΑΜΜΑΤΕΑΣ
ΑΠΟΚΕΝΤΡΩΜΕΝΗΣ ΔΙΟΙΚΗΣΗΣ ΑΙΓΑΙΟΥ

Έχοντας υπόψη:

1. Τις διατάξεις του άρθρου 8 του Ν. 3200/55, «Περί διοικητικής αποκέντρωσης».

2. Τις διατάξεις του Ν. 2853/16-7-1922 «Περί υδραυλικών εν γένει έργων και αστυνόμευσης των Δημοσίων Υδάτων», όπως αυτές τροποποιήθηκαν με τις αντίστοιχες του Ν.Δ. 10/29-12-1923 και κωδικοποιήθηκαν από τις διατάξεις του Π.Δ. 18/21-3-1924 (ΦΕΚ 61Α΄).

3. Τις διατάξεις του Ν. 3010/2002 (ΦΕΚ 91/Α΄/25-4-2002), «Εναρμόνιση του Ν. 1650/1986 με τις οδηγίες 97/11 Ε.Ε. και 96/61 Ε.Ε. και ειδικότερα τις διατάξεις του άρθρου 5 αυτού "Διαδικασία οριοθέτησης και ρυθμίσεις θεμάτων για τα υδατορέματα", όπως αυτό ισχύει.

4. Τις διατάξεις της υπ' αριθμ. 3046/304/3-2-1989 (ΦΕΚ 59Δ΄) απόφασης του Αναπληρωτή Υπουργού ΠΕΧΩΔΕ «Κτιριοδομικός Κανονισμός» και ειδικότερα τις διατάξεις του άρθρου 6 αυτής, «Δόμηση κοντά σε ρέματα».

5. Τις οικείες διατάξεις του Ν. 2503/97 (ΦΕΚ 107 Α΄/30.5.1997) «Διοίκηση, Οργάνωση, Στελέχωση της Περιφέρειας, ρύθμιση θεμάτων για την Τοπική Αυτοδιοίκηση και άλλων διατάξεων», ως ισχύουν.

6. Τις οικείες διατάξεις του Ν. 2508/1997 (ΦΕΚ 124 Α΄/13.6.1997) «Βιώσιμη οικιστική ανάπτυξη των πόλεων και οικισμών της χώρας και άλλων διατάξεων», όπως ισχύει.

7. Τις οικείες διατάξεις του Ν. 2690/1999 (ΦΕΚ 45 Α΄/9-3-1999) «Κύρωση του κώδικα διοικητικής διαδικασίας».

8. Την υπ' αριθμ. 33/1998 εγκύκλιο του ΥΠΕΧΩΔΕ «Αστυνόμευση ρεμάτων και συντήρηση αντιπλ/κών έργων», ως ισχύει.

9. Τις διατάξεις του Ν. 3852/2010 (ΦΕΚ 87Α΄/7-6-2010) «Νέα Αρχιτεκτονική της Αυτοδιοίκησης και της Αποκεντρωμένης Διοίκησης - Πρόγραμμα Καλλικράτης».

10. Τις διατάξεις του Π.Δ/τος 143/2010 (ΦΕΚ 236Α΄) «Οργανισμός της Αποκεντρωμένης Διοίκησης Αιγαίου».

11. Την υπ' αριθμ. οικ. 1561/17-03-2011 (ΦΕΚ 445/Β΄/21-03-2011) απόφαση Γενικού Γραμματέα Αποκεντρωμένης Διοίκησης Αιγαίου παροχής εξουσιοδότησης υπογραφής πράξεων και εγγράφων «Με εντολή Γενικού Γραμματέα» κ.λπ.

12. Το υπ' αριθμ. οικ. 4116/Α.Φ.9/17-5-2011 έγγραφο του Γενικού Γραμματέα Αποκεντρωμένης Διοίκησης Αιγαίου με θέμα «Διαδικασία οριοθέτησης ρεμάτων».

13. Η υπ' αριθμ. οικ. 7681/Α.Φ.2.6/11-8-2011 απόφαση του Γενικού Γραμματέα Αποκεντρωμένης Διοίκησης Αιγαίου «Άσκηση αρμοδιοτήτων οριοθέτησης ρεμάτων και λοιπά».

14. Το υπ' αριθμ. 40719/12-10-2011 έγγραφο Τμήματος Δ΄ Διεύθυνσης Πολεοδομικού Σχεδιασμού της Γενικής Διεύθυνσης Πολεοδομίας του ΥΠΕΚΑ.

15. Το υπ' αριθμ. Τ.Υ. 29712/1752/08-04-2013 έγγραφο-γνωμοδότηση της Διεύθυνσης Τεχνικών Έργων Κυκλάδων της Γενικής Διεύθυνσης Αναπτυξιακού Προγραμματισμού, Περιβάλλοντος και Υποδομών της Περιφέρειας Νοτίου Αιγαίου με το οποίο διαβιβάστηκε ο φάκελος μελέτης στην Διεύθυνση ΠΕ.ΧΩ.ΣΧΕ. Νοτίου Αιγαίου της Γενικής Διεύθυνσης ΧΩ.ΠΕ.ΠΟ. της Αποκεντρωμένης Διοίκησης Αιγαίου καθορισμού των οριογραμμών τμήματος του υδατορέματος στην περιοχή «Κανάλια» του Δήμου Μυκόνου νήσου Μυκόνου Νομού Κυκλάδων σε ιδιοκτησία Ευαγγελίας - Ιφιγένειας Ζύμνη, (αναφερόμενη στο παραπάνω διαβιβαστικό ως Ιφιγένειας - Λίνας Ζύμνη) με θεωρημένα το τοπογραφικό διάγραμμα στο οποίο χαράσσονται τα όρια αυτού καθώς και την τεχνική έκθεση με τους υδραυλικούς υπολογισμούς και με το οποίο γνωμοδοτεί θετικά ως προς τον καθορισμό των οριογραμμών του ρέματος.

16. Την υπ' αριθμ. 33/2013 απόφαση του Δημοτικού Συμβουλίου Δήμου Μυκόνου νήσου Μυκόνου με την οποία, ως αναφέρεται σε αυτήν, γνωμοδοτεί θετικά ως προς την αποδοχή των γραμμών οριοθέτησης του υδατορέματος δηλαδή γνωμοδοτεί θετικά επί της μελέτης οριοθέτησης του υδατορέματος στην περιοχή «Κανάλια» του Δήμου Μυκόνου νήσου Μυκόνου Νομού Κυκλάδων εντός και παρά τα όρια ιδιοκτησίας Ευαγγελίας - Ιφιγένειας Ζύμνη (αναφερόμενη στην απόφαση του Δημ. Συμβ. του Δήμου ως Ιφιγένειας Λίνας Ζύμνη).

17. Τον φάκελο της μελέτης ο οποίος περιέχει Τοπογραφικό Διάγραμμα, Υδραυλική μελέτη, Τεχνική Έκθεση κ.λπ. θεωρημένα και ελεγμένα αρμοδίως, που διαβιβάστηκε στην Διεύθυνση ΠΕ.ΧΩ.ΣΧΕ. Νοτίου Αιγαίου της Γενικής Διεύθυνσης ΧΩ.ΠΕ.ΠΟ. της Αποκεντρωμένης Διοίκησης Αιγαίου.

18. Το γεγονός ότι με την απόφαση αυτή δεν προκαλείται δαπάνη σε βάρος του προϋπολογισμού του Δημοσίου και του Δήμου Μυκόνου.

19. Το γεγονός ότι με το (15) παραπάνω σχετικό η Διεύθυνση Τεχνικών Έργων Κυκλάδων Π.Ν.Α. γνωμοδοτεί θετικά ως προς τον καθορισμό των οριογραμμών του ρέματος (ως αναφέρει στο σχετικό) με βάση τα σχέδια και τα στοιχεία της υποβληθείσας μελέτης, όπως αυτές αποτυπώνονται στο σχέδιο της οριζοντιογραφίας του τεύχους της μελέτης τα οποία η εν λόγω Υπηρεσία έλεγξε πριν θεωρήσει αυτό.

20. Την υπ' αριθμ. οικ.45076/5738/02-10-2012 απόφαση της Γενικής Γραμματέα ΑΔΑ (ΦΕΚ 3181/Β΄/29-11-2012) περί παροχής εξουσιοδότησης πράξεων και εγγράφων «Με εντολή Γενικού Γραμματέα».


21. Το γεγονός ότι με βάση την υπ' αριθμ. οικ.45076/5738/02-10-2012 απόφαση Γενικής Γραμματέως Α.Δ.Α. για Παροχή Εξουσιοδότησης Πράξεων και Εγγράφων (ΦΕΚ 3181/Β΄/29-11-2012), η υπογραφή της Παρούσης ανήκει στην Γενική Γραμματέα Α.Δ.Α. (τελευταίο εδάφιο άρθρου 2 αυτής), αποφασίζουμε:

Επικυρώνουμε τις οριογραμμές τμήματος του υδατορέματος στην περιοχή «Κανάλια» του Δήμου Μυκόνου νήσου Μυκόνου Νομού Κυκλάδων εντός και παρά τα όρια ιδιοκτησίας Ευαγγελίας - Ιφιγένειας Ζύμνη, έτσι όπως σημειώνεται με μπλε χρώμα η πολυγωνική γραμμή Α1, Α2, Α3,... έως και Α10 στη μια όχθη και η πολυγωνική γραμμή Α11, Α12,..., έως και Α25 στην απέναντι της, (τα σημεία της οποίας είναι εξαρτημένα από το Εθνικό Τριγωνομετρικό Δίκτυο) επί του τοπογραφικού Διαγράμματος που υπογράφεται από τον Γεώργιο Παπακωνσταντίνου, Αγρονόμο Τοπογράφο Μηχανικό και έχει θεωρηθεί στις 01-02-2013 από την Διεύθυνση Τεχνικών Έργων Κυκλάδων της Γενικής Διεύθυνσης Αναπτυξιακού Προγραμματισμού, Περιβάλλοντος και Υποδομών της Περιφέρειας Νοτίου Αιγαίου και συνοδεύει την μελέτη και τεχνική έκθεση καθορισμού οριογραμμών του τμήματος του υδατορέματος αυτού ομοίως θεωρημένη στις 01-02-2013 από την παραπάνω Υπηρεσία.

Η απόφαση αυτή να δημοσιευθεί στην Εφημερίδα της Κυβερνήσεως μαζί με το τοπογραφικό διάγραμμα και η ισχύς αρχίζει από την ημερομηνία δημοσίευσης.

Ερμούπολη, 10 Ιουλίου 2013

Η Γενική Γραμματέας Αποκεντρωμένης Διοίκησης
ΧΡΙΣΤΙΑΝΑ Δ. ΚΑΛΟΓΗΡΟΥ

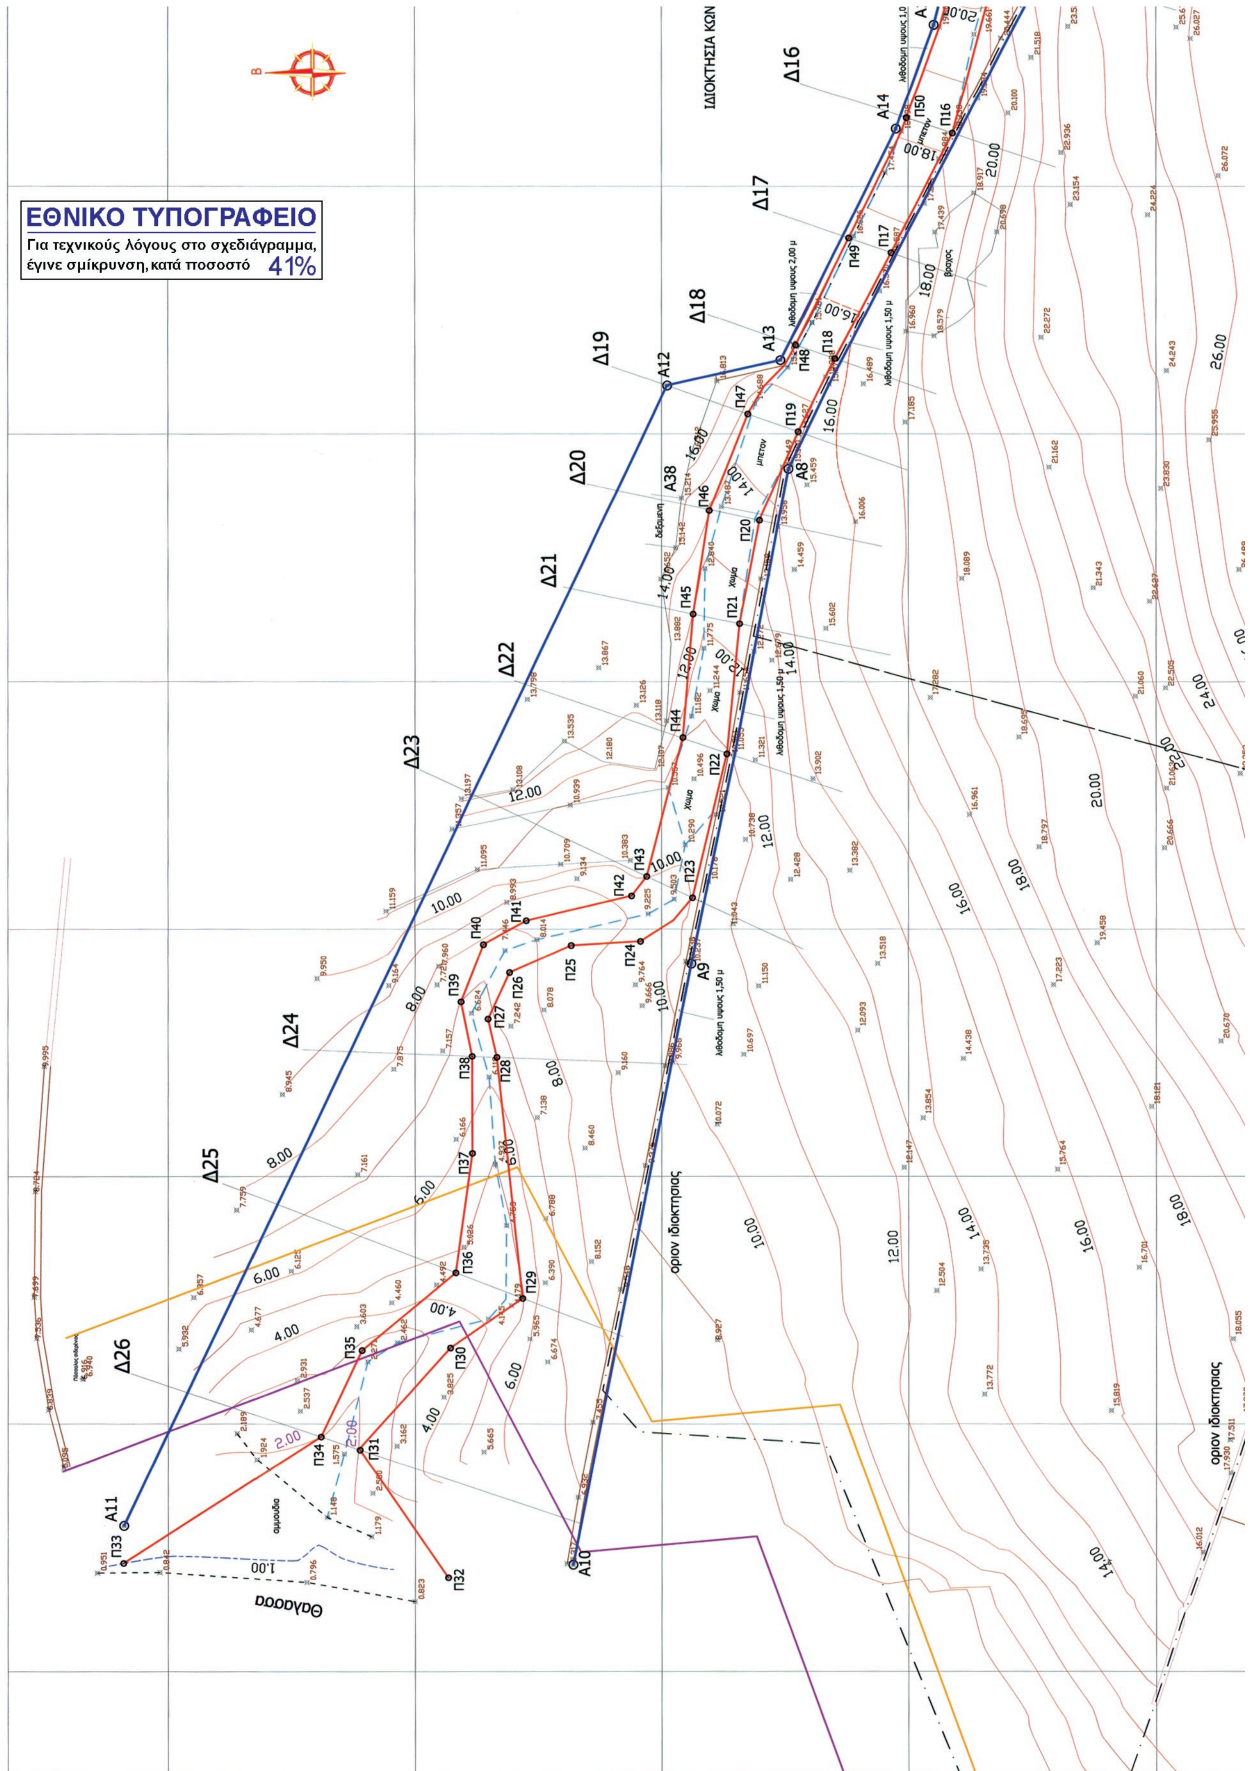
ΕΘΝΙΚΟ ΤΥΠΟΓΡΑΦΕΙΟ
Για τεχνικούς λόγους στο σχεδιάγραμμα, έγινε σμίκρυνση, κατά ποσοστό 41%
Β
ΙΔΙΟΚΤΗΣΙΑ ΚΩΝ
Δ16
Δ17
Δ18
Δ19
Δ20
Δ21
Δ22
Δ23
Δ24
Δ25
Δ26
Α8
Α9
Α10
Α11
Α12
Α13
Α14
όριον ιδιοκτησίας
Θάλασσα

ΤΟ ΠΑΡΟΝ ΣΥΝΟΔΕΥΕΙ ΤΗΝ ΜΕ ΑΡΙΘ. ΠΡΩΤ. Δ.Π.18333/4736/10-07-2013 ΑΠΟΦΑΣΗ ΤΗΣ Δ/ΝΣΗΣ ΠΕ.ΧΩΣ.ΝΟΤΙΟΥ ΑΙΓΑΙΟΥ

ΠΟΛΥΚΑΡΠΟΣ ΠΟΛΥΧΡΟΝΑΚΗΣ ΑΡΧΙΤ. ΜΗΧΑΝΙΚΟΣ Π.Ε.

Γεωργιος Παπακωνσταντινου
Τοπογραφος Μηχ/κος ΑΠΘ
MSc in Computer Science VUB
Γρ. Λαμπρακη 5, 84 100 Ερμουπολη, Συρος
τηλ : 697.23.25.789 e-mail :gpozzi@otenet.gr

ΕΡΓΟΔΟΤΗΣ	ΕΥΑΓΓΕΛΙΑ-ΙΦΙΓΕΝΕΙΑ ΖΥΜΝΗ
ΕΡΓΟ - ΜΕΛΕΤΗ	ΟΡΙΟΘΕΤΗΣΗ ΡΕΜΑΤΟΣ ΣΤΑ ΚΑΝΑΛΙΑ ΜΥΚΟΝΟΥ
ΘΕΣΗ	ΠΕΡΙΟΧΗ ΚΑΝΑΛΙΑ, ΜΥΚΟΝΟΣ
ΜΕΛΕΤΗΤΕΣ	ΓΕΩΡΓΙΟΣ ΠΑΠΑΚΩΝ/ΝΟΥ ΤΟΠΟΓΡΑΦΟΣ ΜΗΧΑΝΙΚΟΣ ΑΠΘ

ΤΙΤΛΟΣ ΣΧΕΔΙΟΥ	αριθμός σχεδίου
ΣΧΕΔΙΟ ΟΡΙΖΟΝΤΙΟΓΡΑΦΙΑΣ ΠΡΟΤΑΣΗ ΟΡΙΟΘΕΤΗΣΗΣ ΤΜΗΜΑΤΟΣ ΥΔΑΤΟΡΕΜΑΤΟΣ	2
	ΚΛΙΜΑΚΑ
ΣΧΕΔΙΟ ΣΕ ΕΓΣΑ 87	1:250

ημερομηνια	ΑΥΓΟΥΣΤΟΣ 2012

Μελετητης (υπογραφή - σφραγίδα)

ΓΕΩΡΓΙΟΣ Γ. ΠΑΠΑΚΩΝΣΤΑΝΤΙΝΟΥ
ΔΙΠΛ. ΑΓΡ. ΤΟΠ/ΦΟΣ ΜΗΧ/ΚΟΣ ΑΠΘ
ΜΕΛΟΣ ΤΕΕ Α.Μ. 48097
ΑΦΜ 044654828 - ΔΟΥ ΣΥΡΟΥ
ΓΡΗΓ. ΛΑΜΠΡΑΚΗ 5 - 84100 ΣΥΡΟΣ
ΤΗΛ. 6972325789

ΘΕΩΡΗΘΗΚΕ
ΕΡΜΟΥΠΟΛΗ 01/08/2013
Ο/Η ΠΡΟΪΣΤΑΜΕΝ...
ΣΥΜΕΟΠΟΥΛΟΥ ΑΔΑΜΑΝΤΙΑ
ΠΟΛ. ΜΗΧ/ΚΟΣ Α' ΒΑΘΜΟΥ

Ελέγχθηκε, 01/08/2013
Αντωνία Δημητροπούλου
Πολιτικός Μηχανικός

ΙΔΙΟΚΤΗΣΙΑ ΚΩΝ/ΝΟΥ ΤΡΙΚΟΥΠΗ
ΚΑΕΚ 290853005012

ΚΑΕΚ 290853005015
ΖΥΜΝΗ ΕΥΑΓΓΕΛΙΑ - ΙΦΙΓΕΝΕΙΑ

ΚΑΕΚ 290853005014
ΖΥΜΝΗ ΕΥΑΓΓΕΛΙΑ - ΙΦΙΓΕΝΕΙΑ (95%)
ΖΥΜΝΗΣ ΘΩΜΑΣ - ΑΛΕΞΑΝΔΡΟΣ (5%)

ΚΑΕΚ 290853005013
ΖΥΜΝΗ ΕΥΑΓΓΕΛΙΑ - ΙΦΙΓΕΝΕΙΑ

ΙΔΙΟΚΤΗΣΙΕΣ ΣΤΗΝ ΠΕΡΙΟΧΗ ΠΟΥ ΟΡΙΟΘΕΤΕΙΤΑΙ

Β

ΙΔΙΟΚΤΗΣΙΑ ΚΩΝ/ΝΟΥ ΤΡΙΚΟΥΠΗ

Δ16 Δ15 Δ14 Δ13 Δ12 Δ11 Δ10

λιθοδομη υψους 1,00 μ

A15 A16 A17 A18 A19 A7


Π51 Π52 Π53 Π54 Π55 Π56 Π15 Π14 Π13 Π12 Π11

μπετον
χωμα

λιθοδομη υψους 1,50 μ

20.00 22.00 24.00 26.00

ΙΔΙΟΚΤΗΣΙΑ ΚΩΝ/ΝΟΥ ΤΡΙΚΟΥΠΗ

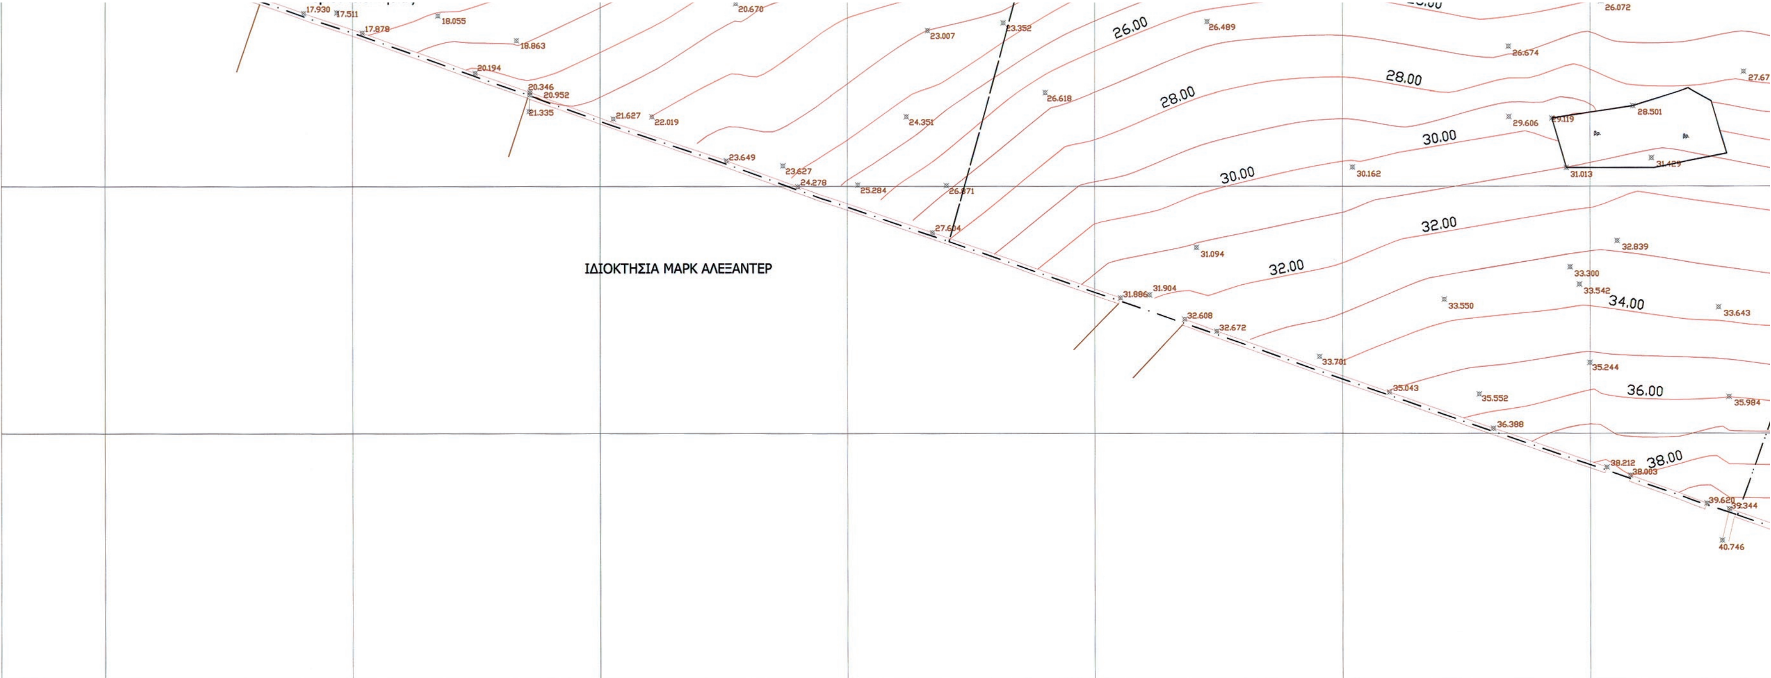


ΣΥΝΤΕΤΑΓΜΕΝΕΣ ΟΡΙΟΘΕΤΗΣΗΣ (ΕΓΣΑ 87)

A1	X=615254.1434	Y=4143228.9904
A2	X=615254.1591	Y=4143242.9696
A3	X=615223.8664	Y=4143281.9880
A4	X=615212.4712	Y=4143297.2445
A5	X=615202.6782	Y=4143307.4756
A6	X=615193.0807	Y=4143313.1342
A7	X=615190.2331	Y=4143322.2141
A8	X=615137.2073	Y=4143349.7247
A9	X=615097.1960	Y=4143357.6102
A10	X=615048.6369	Y=4143367.1857
A11	X=615051.7845	Y=4143403.5859
A12	X=615143.8457	Y=4143359.5697
A13	X=615145.9054	Y=4143350.3687
A14	X=615164.6246	Y=4143341.0112
A15	X=615173.0103	Y=4143337.9367
A16	X=615178.9814	Y=4143336.4112
A17	X=615188.9829	Y=4143335.6922
A18	X=615195.1073	Y=4143337.9122
A19	X=615203.7963	Y=4143325.8750
A20	X=615207.6807	Y=4143313.2319
A21	X=615229.9497	Y=4143287.9304
A22	X=615258.6078	Y=4143261.4374
A23	X=615257.6040	Y=4143250.3489
A24	X=615259.9049	Y=4143246.3659
A25	X=615273.9465	Y=4143235.4953

ΣΥΝΤΕΤΑΓΜΕΝΕΣ ΓΡΑΜΜΗΣ
ΠΛΗΜΜΥΡΑΣ 100 ΕΤΩΝ (ΕΓΣΑ 87)

Π1	X=615281.4211	Y=4143220.0000	Π34	X=615058.9541	Y=4143387.6443
Π2	X=615275.6527	Y=4143226.0253	Π35	X=615065.9302	Y=4143384.3226
Π3	X=615268.4365	Y=4143235.1304	Π36	X=615072.2277	Y=4143376.7110
Π4	X=615260.4765	Y=4143241.4130	Π37	X=615081.8742	Y=4143375.3589
Π5	X=615252.6058	Y=4143249.9837	Π38	X=615089.7085	Y=4143375.3721
Π6	X=615245.0999	Y=4143258.6949	Π39	X=615094.1058	Y=4143376.2721
Π7	X=615237.5347	Y=4143268.8987	Π40	X=615098.7409	Y=4143374.4591
Π8	X=615224.9772	Y=4143283.0731	Π41	X=615100.6957	Y=4143370.9764
Π9	X=615213.6832	Y=4143298.1408	Π42	X=615102.7099	Y=4143362.4343
Π10	X=615203.5892	Y=4143308.6717	Π43	X=615104.2885	Y=4143361.2082
Π11	X=615194.8938	Y=4143314.3955	Π44	X=615115.5013	Y=4143358.2825
Π12	X=615193.5633	Y=4143320.3923	Π45	X=615125.4572	Y=4143357.4502
Π13	X=615193.9157	Y=4143323.7659	Π46	X=615133.7991	Y=4143356.1409
Π14	X=615189.0016	Y=4143328.4133	Π47	X=615141.5825	Y=4143353.0167
Π15	X=615178.3194	Y=4143332.6680	Π48	X=615147.1425	Y=4143349.1454
Π16	X=615164.2773	Y=4143336.4265	Π49	X=615155.7974	Y=4143344.8333
Π17	X=615154.5952	Y=4143341.3975	Π50	X=615165.5021	Y=4143340.1570
Π18	X=615146.0325	Y=4143345.9634	Π51	X=615179.1780	Y=4143335.6550
Π19	X=615140.1740	Y=4143348.9384	Π52	X=615190.4480	Y=4143332.7737
Π20	X=615133.0122	Y=4143352.0711	Π53	X=615194.4361	Y=4143328.8969
Π21	X=615124.6708	Y=4143353.6897	Π54	X=615195.6532	Y=4143324.4406
Π22	X=615114.1647	Y=4143354.7146	Π55	X=615195.5110	Y=4143319.6344
Π23	X=615102.5633	Y=4143357.5042	Π56	X=615197.3126	Y=4143314.5254
Π24	X=615099.0013	Y=4143361.7220	Π57	X=615204.9586	Y=4143309.6870
Π25	X=615098.6683	Y=4143367.3324	Π58	X=615215.3649	Y=4143299.3842
Π26	X=615096.4865	Y=4143372.3396	Π59	X=615226.4049	Y=4143284.4676
Π27	X=615092.7023	Y=4143374.0768	Π60	X=615239.0263	Y=4143270.6677
Π28	X=615089.6280	Y=4143373.3637	Π61	X=615247.5523	Y=4143260.9907
Π29	X=615070.1592	Y=4143371.2870	Π62	X=615255.0485	Y=4143252.0455
Π30	X=615066.1342	Y=4143377.1456	Π63	X=615262.6659	Y=4143243.3181
Π31	X=615057.9031	Y=4143384.4844	Π64	X=615269.7510	Y=4143236.1160
Π32	X=615047.5834	Y=4143377.3091	Π65	X=615277.8045	Y=4143228.3615
Π33	X=615048.7582	Y=4143403.6249	Π66	X=615283.1926	Y=4143221.5486

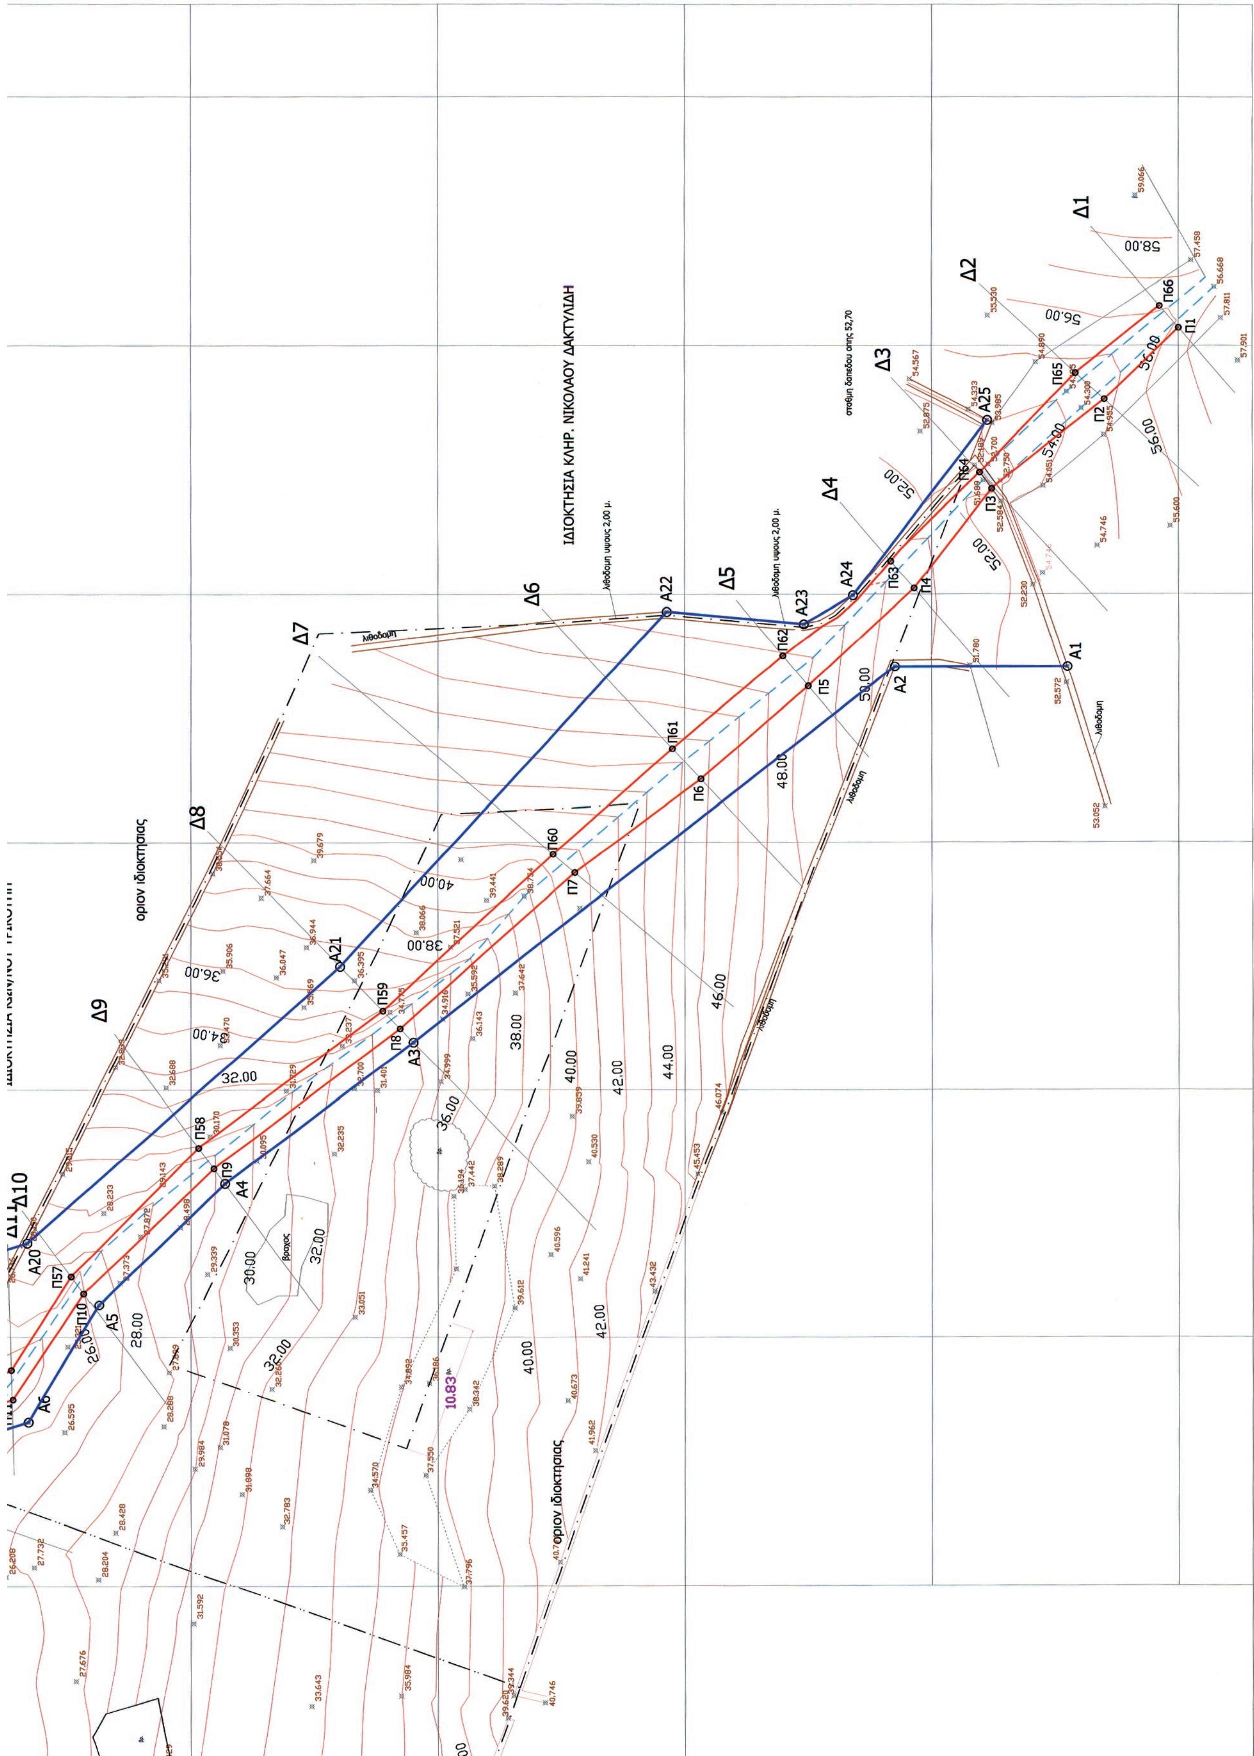

ΙΔΙΟΚΤΗΣΙΑ ΚΛΗΡ. ΝΙΚΟΛΑΟΥ ΔΑΚΤΥΛΙΔΗ
όριον ιδιοκτησίας
όριον ιδιοκτησίας
Δ1
Δ2
Δ3
Δ4
Δ5
Δ6
Δ7
Δ8
Δ9
Δ10
A1
A2
A3
A4
A5
A6
A20
A21
A22
A23
A24
A25
Π1
Π2
Π3
Π4
Π5
Π6
Π7
Π8
Π9
Π10
Π57
Π58
Π59
Π60
Π61
Π62
Π63
Π64
Π65
Π66
10.83

Αριθμ. 1587/128441 (2)

Κήρυξη ως αναδασωτέας έκτασης εμβαδού 1.574,00 τ.μ. στη θέση «Τζίναβη - Μπελιάν» περιφέρειας Τοπικής Κοινότητας Αργαλαστής του Δήμου Νοτίου Πηλίου, Ν. Μαγνησίας.

Η ΓΕΝΙΚΗ ΓΡΑΜΜΑΤΕΑΣ
ΑΠΟΚΕΝΤΡΩΜΕΝΗΣ ΔΙΟΙΚΗΣΗΣ
ΘΕΣΣΑΛΙΑΣ - ΣΤΕΡΕΑΣ ΕΛΛΑΔΑΣ

Έχοντας υπόψη:

1. Τις διατάξεις του Ν. 3200/1955 περί διοικητικής αποκέντρωσης όπως τροποποιήθηκαν και συμπληρώθηκαν μεταγενέστερα με τις διατάξεις του Ν.Δ. 532/1970.

2. Τις διατάξεις του άρθρου 117 παρ. 3 και άρθρου 24 παρ. 1 του Συντάγματος της Ελλάδος.

3. Τις διατάξεις του Ν. 998/1979 «Περί προστασίας Δασών κ.λπ.» και ειδικότερα:

α) Του άρθρου 38 παρ. 1,

β) Του άρθρου 41 παρ. 1 και 3.

4. Τις υπ' αριθμ. α) 160417/1180/8-7-1980 και β) 182447/3049/24-9-1980 διαταγές του Υπουργείου Γεωργίας, σχετικές με την κήρυξη εκτάσεων ως αναδασωτέων.

5. Τις διατάξεις του Ν. 3852/4-6-2010 (ΦΕΚ 87/7-6-2010 τ.Α΄) «Νέα Αρχιτεκτονική της Αυτοδιοίκησης και της Αποκεντρωμένης Διοίκησης - Πρόγραμμα Καλλικράτης».

6. Τις διατάξεις του Π.Δ. 138/23-12-2010 (ΦΕΚ 231/27-12-2010 τ.Α΄) «Οργανισμός Αποκεντρωμένης Διοίκησης Θεσσαλίας - Στερεάς Ελλάδας».

7. Την υπ' αριθμ. 1669/33104/31-3-2011 (ΦΕΚ 648/τ.Β΄/19-4-2011) απόφαση της Γενικής Γραμματέως Αποκεντρωμένης Διοίκησης Θεσσαλίας-Στερεάς Ελλάδας περί μεταβίβασης δικαιώματος υπογραφής στους Προϊσταμένους Διευθύνσεων.

8. Την υπ' αριθμ. 3804/123741/2-7-2013 πρόταση του Δασαρχείου Βόλου, με την οποία προτείνεται η κήρυξη ως αναδασωτέας της αναφερόμενης στο θέμα έκτασης, αποφασίζουμε:

Κηρύσσουμε ως αναδασωτέα έκταση δημόσιο Δάσος, εμβαδού χιλίων πεντακοσίων εβδομήντα τεσσάρων τετραγωνικών μέτρων (1.574,00 τ.μ.). Η έκταση αυτή, που υλοτομήθηκε αποψιλωτικά, βρίσκεται στη θέση «Τζίναβη - Μπελιάν» περιφέρειας Τοπικής Κοινότητας Αργαλαστής του Δήμου Νοτίου Πηλίου, απεικονίζεται με στοιχεία Ε[1, 2, 3, 4, 5, 6, 7, 8, 9, 10, 11, 12, 1] στο προσαρτημένο στην παρούσα απόφασή μας διάγραμμα, κλίμακας 1:1250, το οποίο αποτελεί αναπόσπαστο μέρος αυτής και έχει όρια:

Ανατολικά: Ρέμα.

Δυτικά: Ελαιόκτημα Ευάγγελου Στάμου.

Βόρεια: Ρέμα και εγκατελειμμένος αγρός Ευάγγελου Στάμου.

Νότια: Ελαιόκτημα Ευάγγελου Στάμου.

Σκοπός της κήρυξης της ανωτέρω έκτασης ως αναδασωτέας, είναι η προστασία της, η διατήρηση του δασικού χαρακτήρα αυτής, ο αποκλεισμός διάθεσης της για άλλη χρήση και η αποκατάσταση με φυσική αναγέννηση της καταστραφείσας δασικής βλάστησης. Η έκταση αυτή πριν την αποψίλωση της καλύπτονταν από τα δασικά είδη αριά κυρίως και κουμαριά, πυκνότητας 85%.

Η απόφαση αυτή να δημοσιευθεί στην Εφημερίδα της Κυβερνήσεως.


Βόλος, 8 Ιουλίου 2013

Με εντολή Γενικής Γραμματέως
Αποκεντρωμένης Διοίκησης
Η Προϊσταμένη Διεύθυνσης
Δασών Ν. Μαγνησίας
ΕΛΕΝΗ ΔΗΜΗΤΡΑΚΟΠΟΥΛΟΥ - ΜΠΙΛΛΙΟΥ

ΕΛΛΗΝΙΚΗ ΔΗΜΟΚΡΑΤΙΑ
ΑΠΟΚΕΝΤΡΩΜΕΝΗ ΔΙΟΙΚΗΣΗ
ΘΕΣΣΑΛΙΑΣ – ΣΤΕΡΕΑΣ ΕΛΛΑΔΑΣ
ΓΕΝΙΚΗ Δ/ΝΣΗ ΔΑΣΩΝ &
ΑΓΡΟΤΙΚΩΝ ΥΠΟΘΕΣΕΩΝ
ΔΑΣΑΡΧΕΙΟ ΒΟΛΟΥ


Ανήκει στην αριθμ. 1587/128441
Απόφαση της Δ/νσης Δασών Ν Μαγνησίας..
ΤΟΠΟΓΡΑΦΙΚΟ ΔΙΑΓΡΑΜΜΑ
Της έκτασης που υλοτομήθηκε παράνομα

ΔΗΜΟΣ :ΝΟΤΙΟΥ ΠΗΛΙΟΥ
ΔΗΜ. ΕΝΟΤΗΤΑ: ΑΡΓΑΛΑΣΤΗΣ
ΤΟΠ.ΚΟΙΝΟΤΗΤΑ:ΑΡΓΑΛΑΣΤΗΣ
ΘΕΣΗ : ΤΖΙΝΑΒΗ-ΜΠΕΛΙΑΝ
ΕΜΒΑΔΟ : 1,574 στρεμ.
Χάρτης προσανατολισμού
Φύλλο: Αργαλαστής, Κλ. 1: 50.000

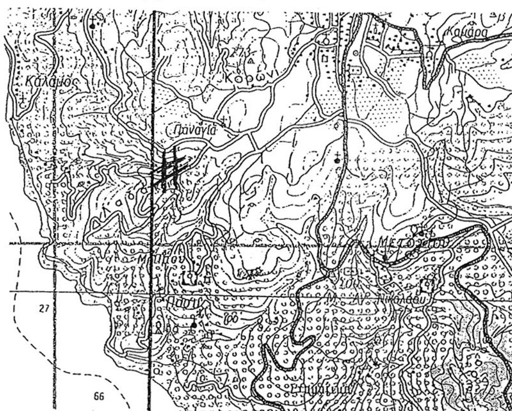

ΥΠΟΜΝΗΜΑ: #
Τόπος εκχέρσωσης

Κλίμακα 1 :1250

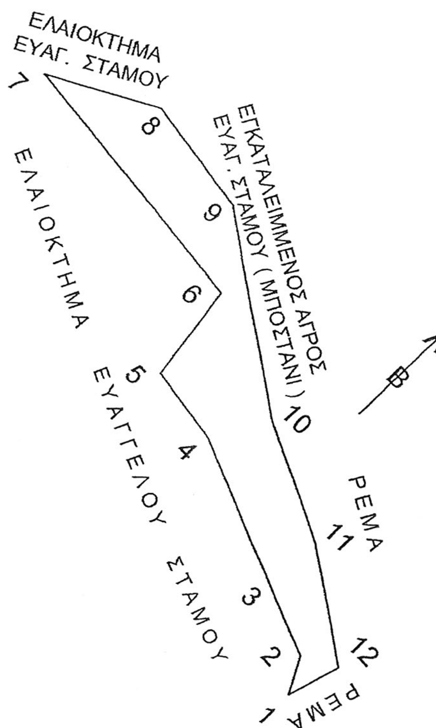

ΣΥΝΤΕΤΑΓΜΕΝΕΣ		
Α/Α	Χ	Ψ
1	430783	4340679
2	430779	4340686
3	430766	4340691
4	430735	4340703
5	430719	4340705
6	430716	4340725
7	430660	4340730
8	430681	4340742
9	430705	4340739
10	430741	4340715
11	430765	4340704
12	430786	4340690

ΥΠΟΜΝΗΜΑ: 1,2,3,4,5,6,7,8,9,10,11,12. = 1,574 στρ.
Υλοτομηθείσα έκταση

ΕΘΝΙΚΟ ΤΥΠΟΓΡΑΦΕΙΟ
Για τεχνικούς λόγους στο σχεδιάγραμμα, έγινε σμίκρυνση, κατά ποσοστό 83%

Βόλος 21 - 6 - 2013
Ο Συντάκτης
Παπαπολύζος Βασίλειος
Δασοπόνος

ΘΕΩΡΗΘΗΚΕ
Βόλος 2 - 7 - 2013
Ο Δασάρχης Βόλου
Ντίτορας Νικόλαος
Δρ. Δασολόγος

ΕΓΚΡΙΝΕΤΑΙ
Βόλος 8 - 7 - 2013
Ε.Γ.Γ.Α.Δ.Θ.Σ.Ε.
Η Προϊσταμένη Δ/νσης
Δασών Ν. Μαγνησίας
Δημητρακοπούλου Ελένη
Δασολόγος



ΑΠΟ ΤΟ ΕΘΝΙΚΟ ΤΥΠΟΓΡΑΦΕΙΟ
ΚΑΠΟΔΙΣΤΡΙΟΥ 34 * ΑΘΗΝΑ 104 32 * ΤΗΛ. 210 52 79 000 * FAX 210 52 21 004